


PRZEKRÓJ NORMALNO-KONSTRUKCYJNY –km 0+000 do 1+633,60

CZĘŚĆ 1 – KM 0+000 DO 0+767,75

CZĘŚĆ 2 – KM 0+767,75 DO 1+633,60

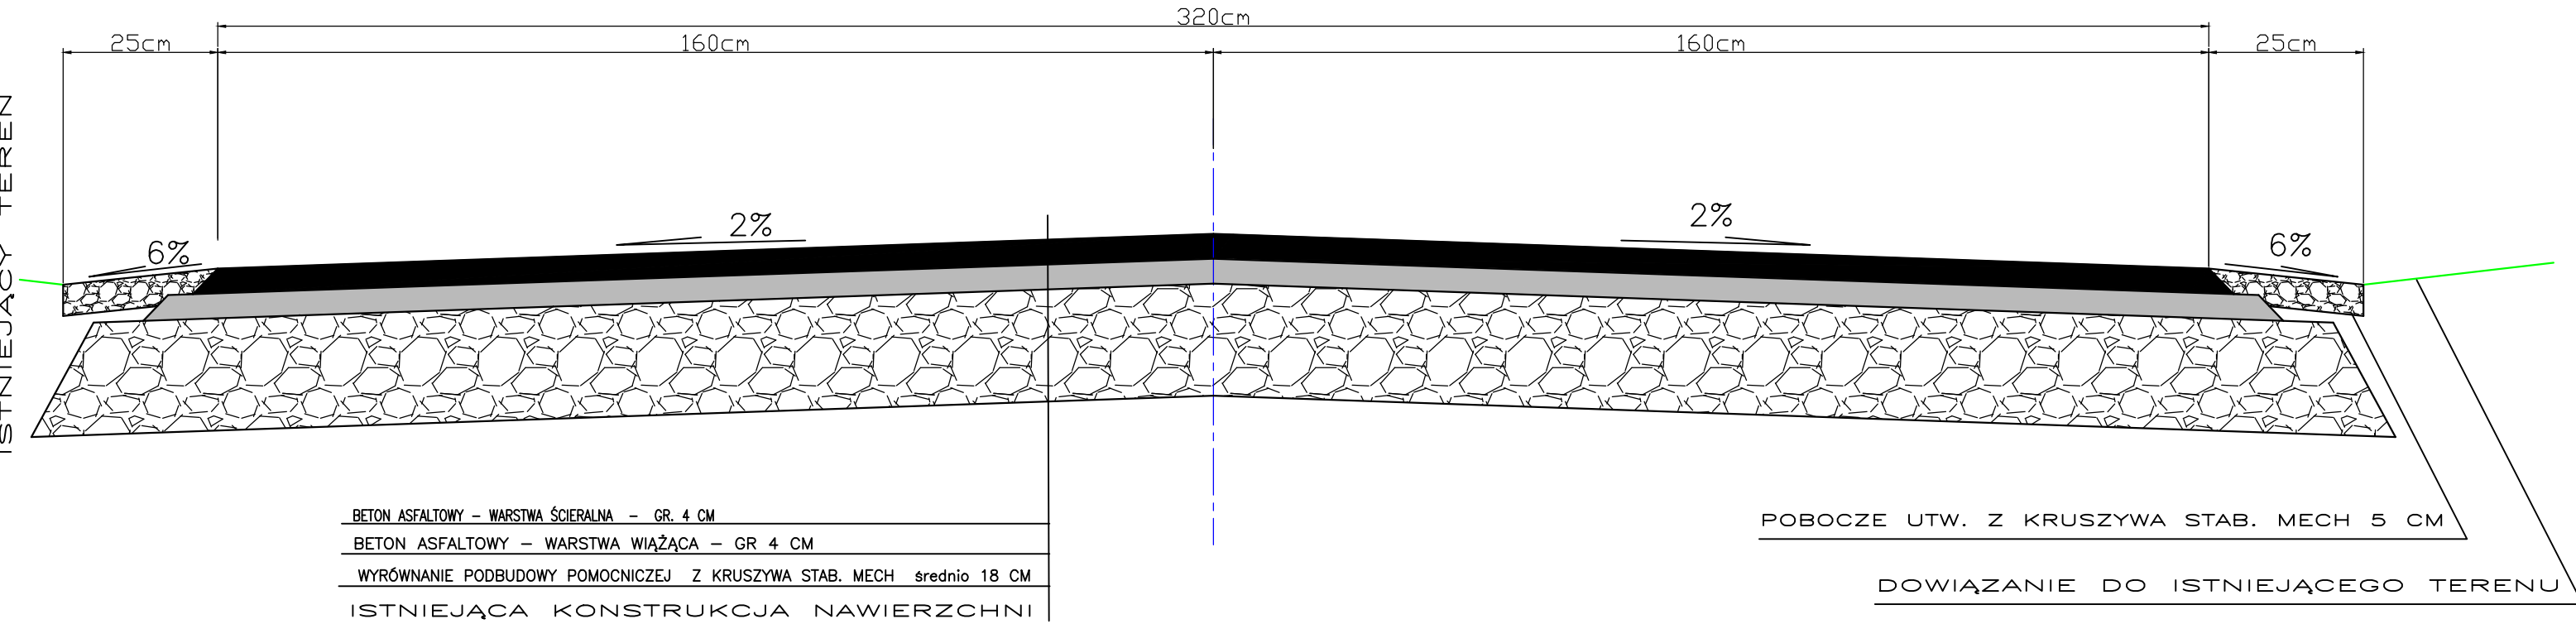

Biuro Usług Technicznych Stanisław Kamiński 25-390 Kielce ul. Dymińska 53			
Projektant:	mgr inż. Zenon Kubicki	KL 144/91	
Opracował:	mgr inż. Stanisław Kamiński Marcin Kamiński	KL 79/91	
Stadium:	Uproszczona dokumentacja projektowa	Inwestor:	GMINA ŁOPUSZNO UL. KONECKA 12, 26-070 ŁOPUSZNO
Przedsięwzięcie:	PRZEBUDOWA DRÓG GMINNYCH NA TERENIE GMINY ŁOPUSZNO Antoniów - odcinki do drogi powiatowej i Zakładu Gospodarki Komunalnej		Skala: 1:10 Nr. rys.: 3
	TREŚĆ RYSUNKU: PRZEKRÓJ NORMALNO KONSTRUKCYJNY		Data: GRUDZIEŃ 2015 r.