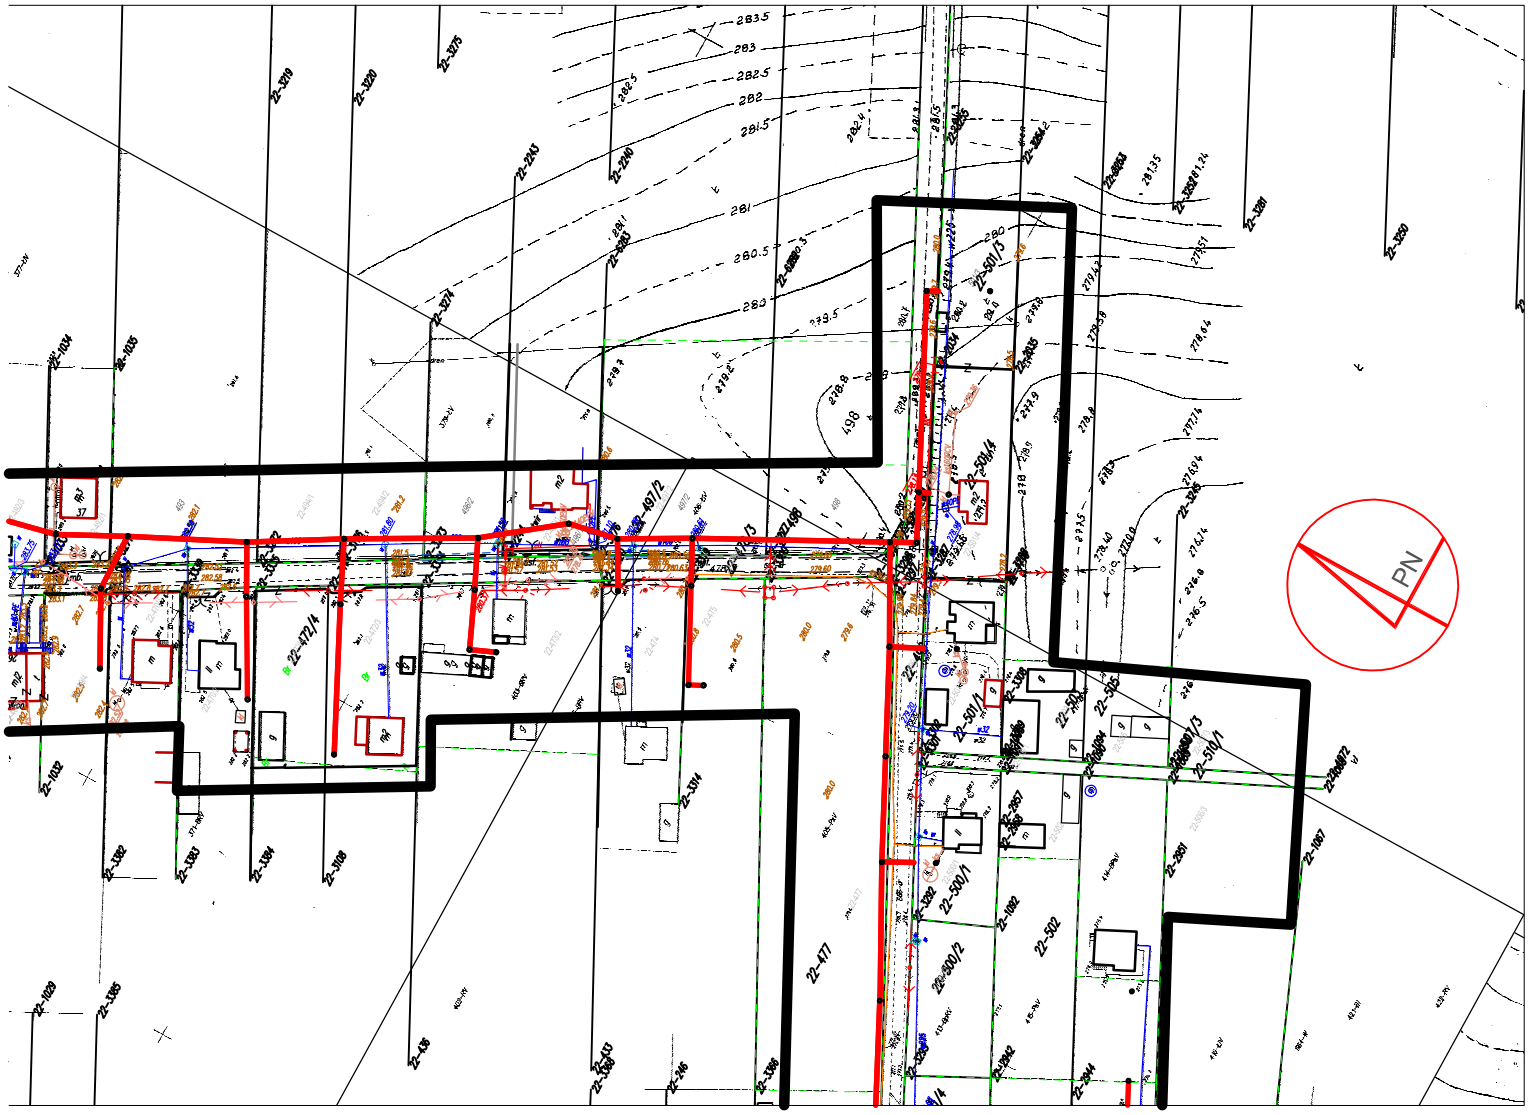

Mapa przeskalowana fotometrycznie do skali 1:2000

Załącznik graficzny - rys . 21b,
do decyzji Wójta Gminy ŁOPUSZNO
...../..... z dnia.....
zn. GI.6733 .02.2017
o lokalizacji inwestycji celu publicznego

granica obszaru objętego decyzją

orientacyjny przebieg kanalizacji

Budowa kanalizacji sanitarnej w Gminie Łopuszno w miejscowościach:
Łopuszno, Eustachów Duży, Eustachów Mały, Orczów, Jasień, Wielebnów, Zasłońce